


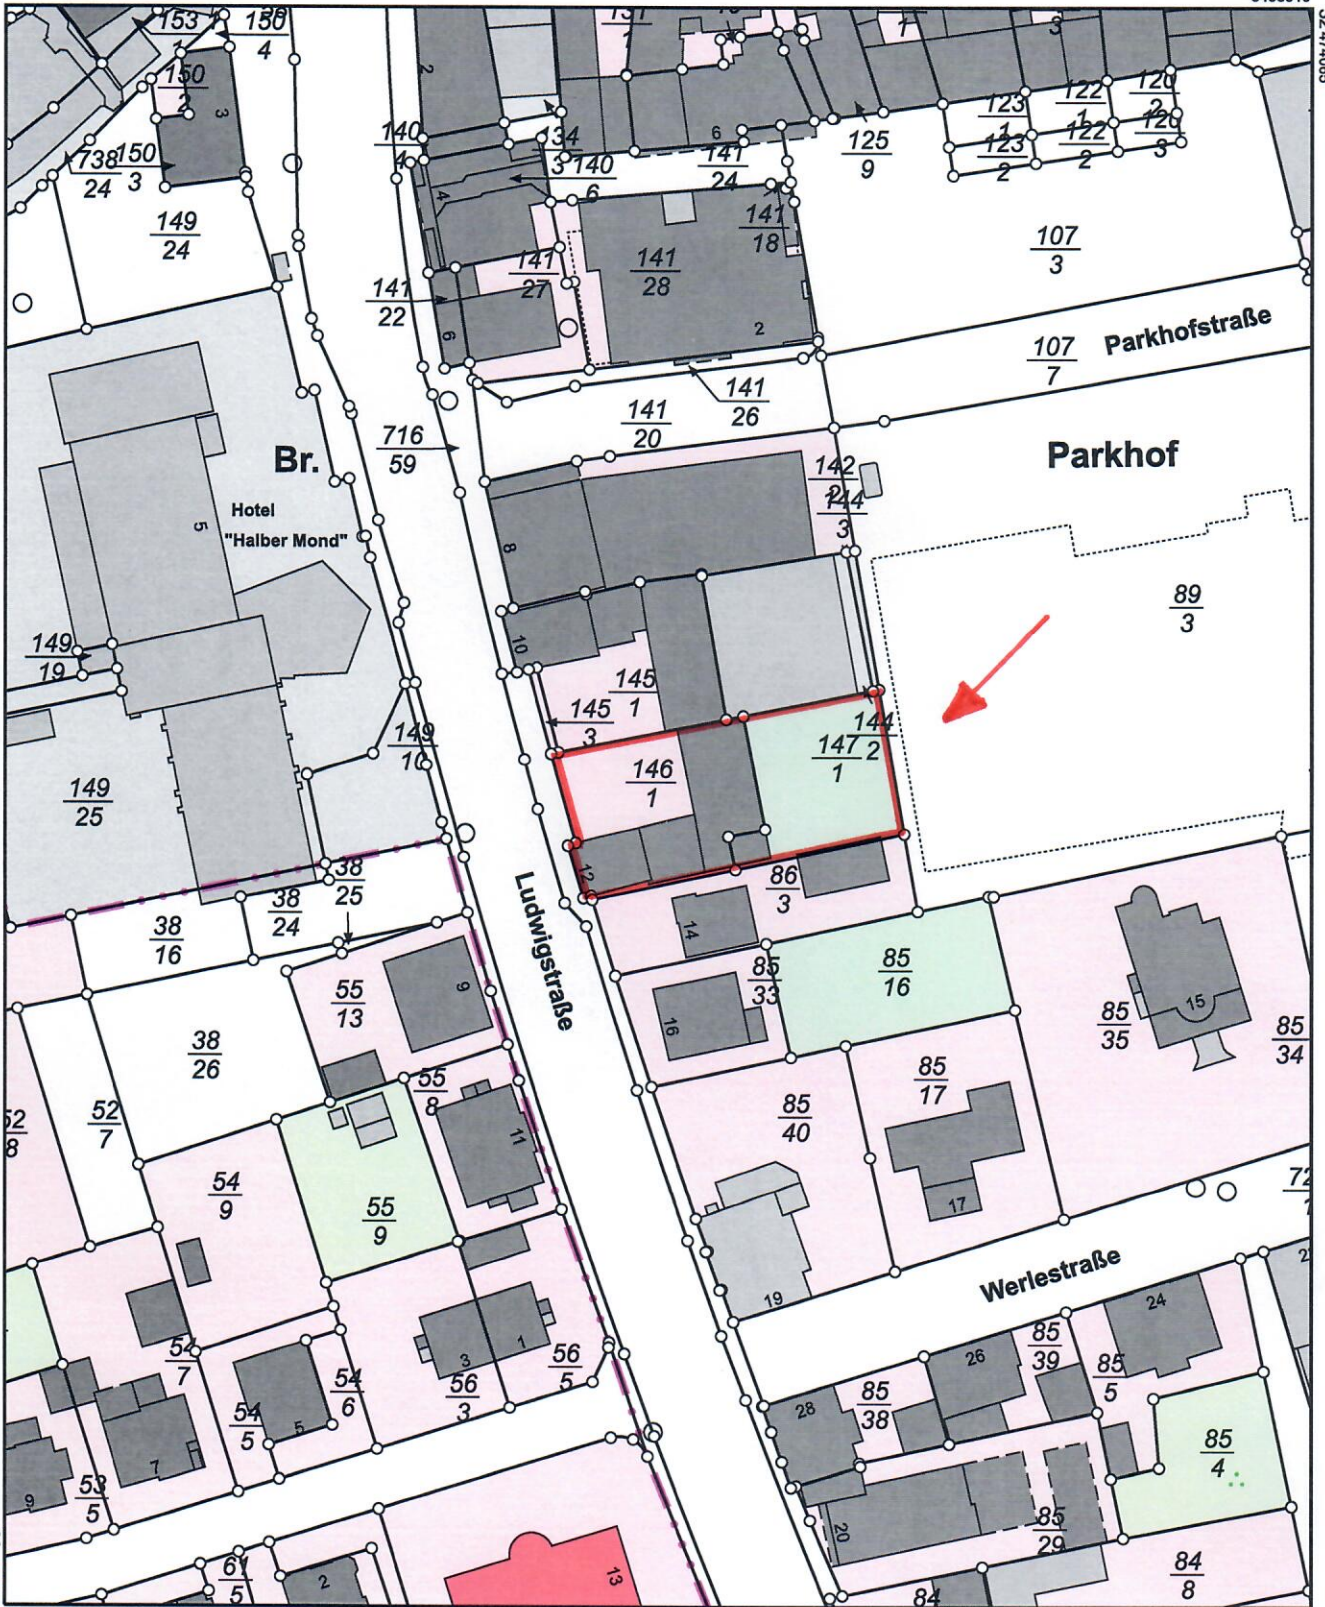

Flurstück: 146/1  
Flur: 1  
Gemarkung: Heppenheim

Gemeinde: Heppenheim (Bergstraße)  
Kreis: Bergstraße  
Regierungsbezirk: Darmstadt

5498919



32.473885

32.474055

5498699

Maßstab 1:1000 0 10 20 30 Meter

Vervielfältigung nur erlaubt, soweit die Vervielfältigungsstücke demselben Nutzungszweck wie die Originalausgaben dienen.  
§18 Abs. 2 des Hessischen Vermessungs- und Geoinformationsgesetzes vom 6. September 2007 (GVBl. I S. 548), zuletzt geändert durch  
Gesetz vom 23. Juni 2020 (GVBl. S. 430)